COOLDOWN HOUSE
／ クールダウン・ハウス

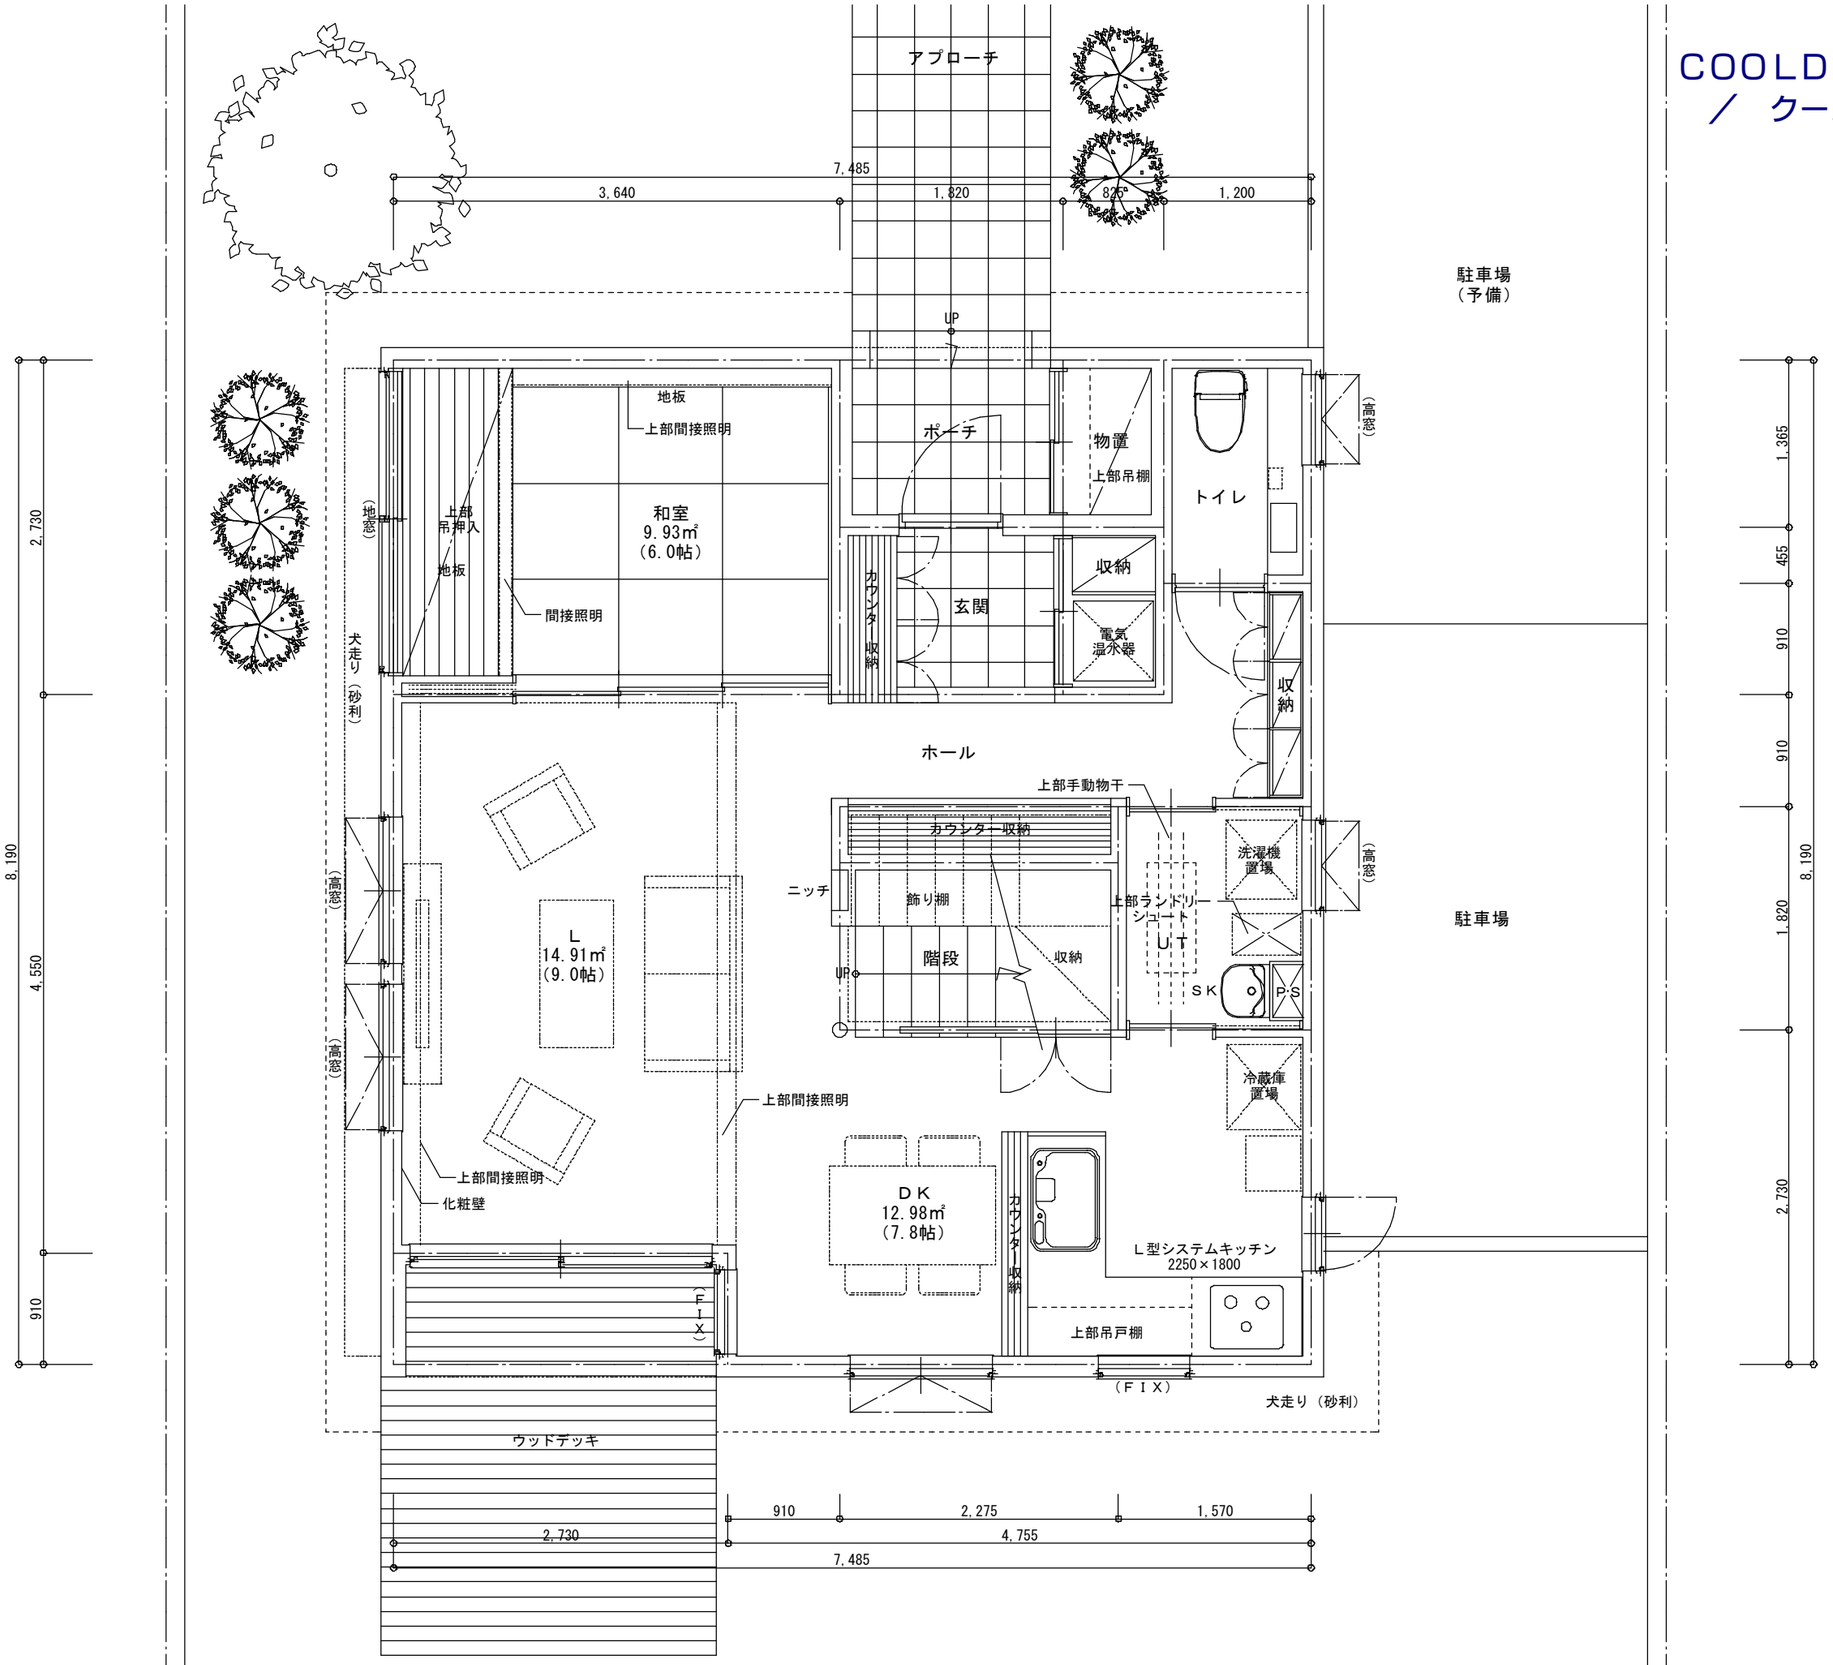

TANIUCHI ARCHITECT & ASSOCIATES Co.,Ltd.	WORK	DATE	SCALE	TITLE	No.
	（仮称）帯広１１０－ＨＯＵＳＥプロジェクト	１０／０２／１２	１：５０	Ｄ４案　１階平面詳細図	０２