# COOLDOWN HOUSE
／ クールダウン・ハウス

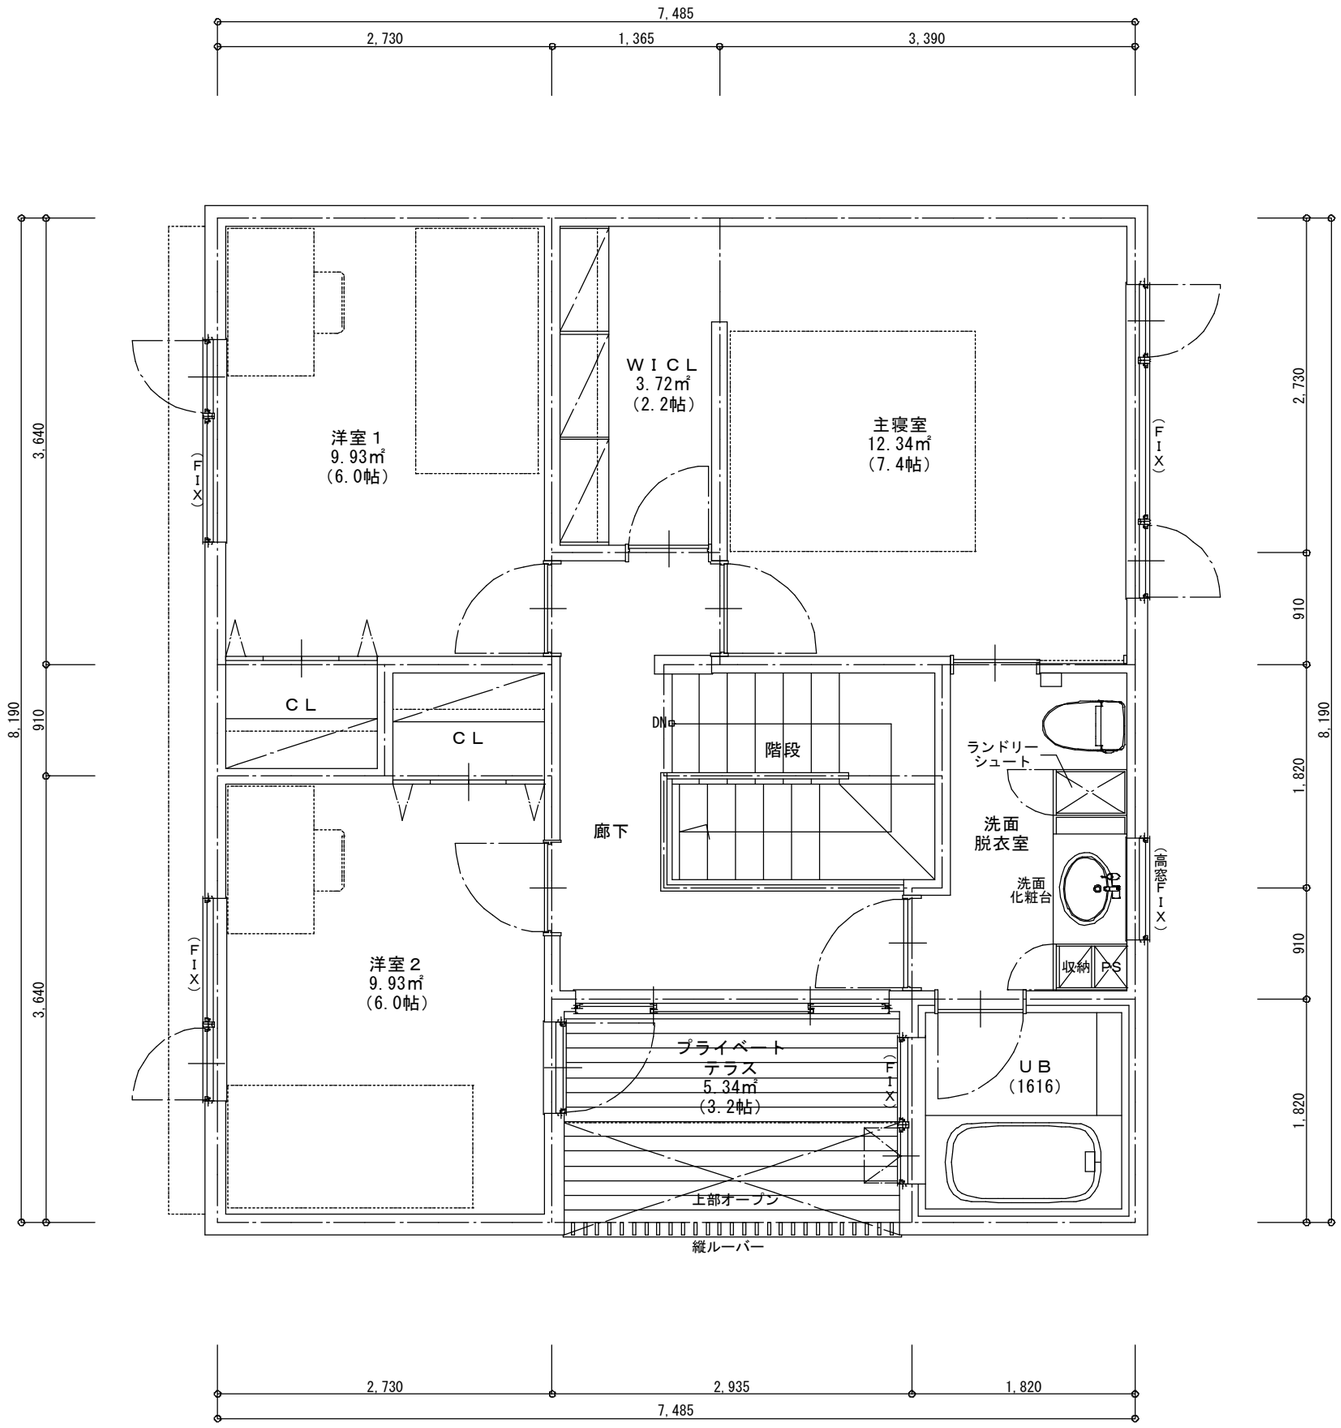


| TANIUCHI ARCHITECT & ASSOCIATES Co.,Ltd. | WORK | DATE | SCALE | TITLE | No. |
|---|---|---|---|---|---|
| | （仮称）帯広１１０－ＨＯＵＳＥプロジェクト | １０／０２／１２ | １：５０ | Ｄ４案　２階平面詳細図 | ０３ |